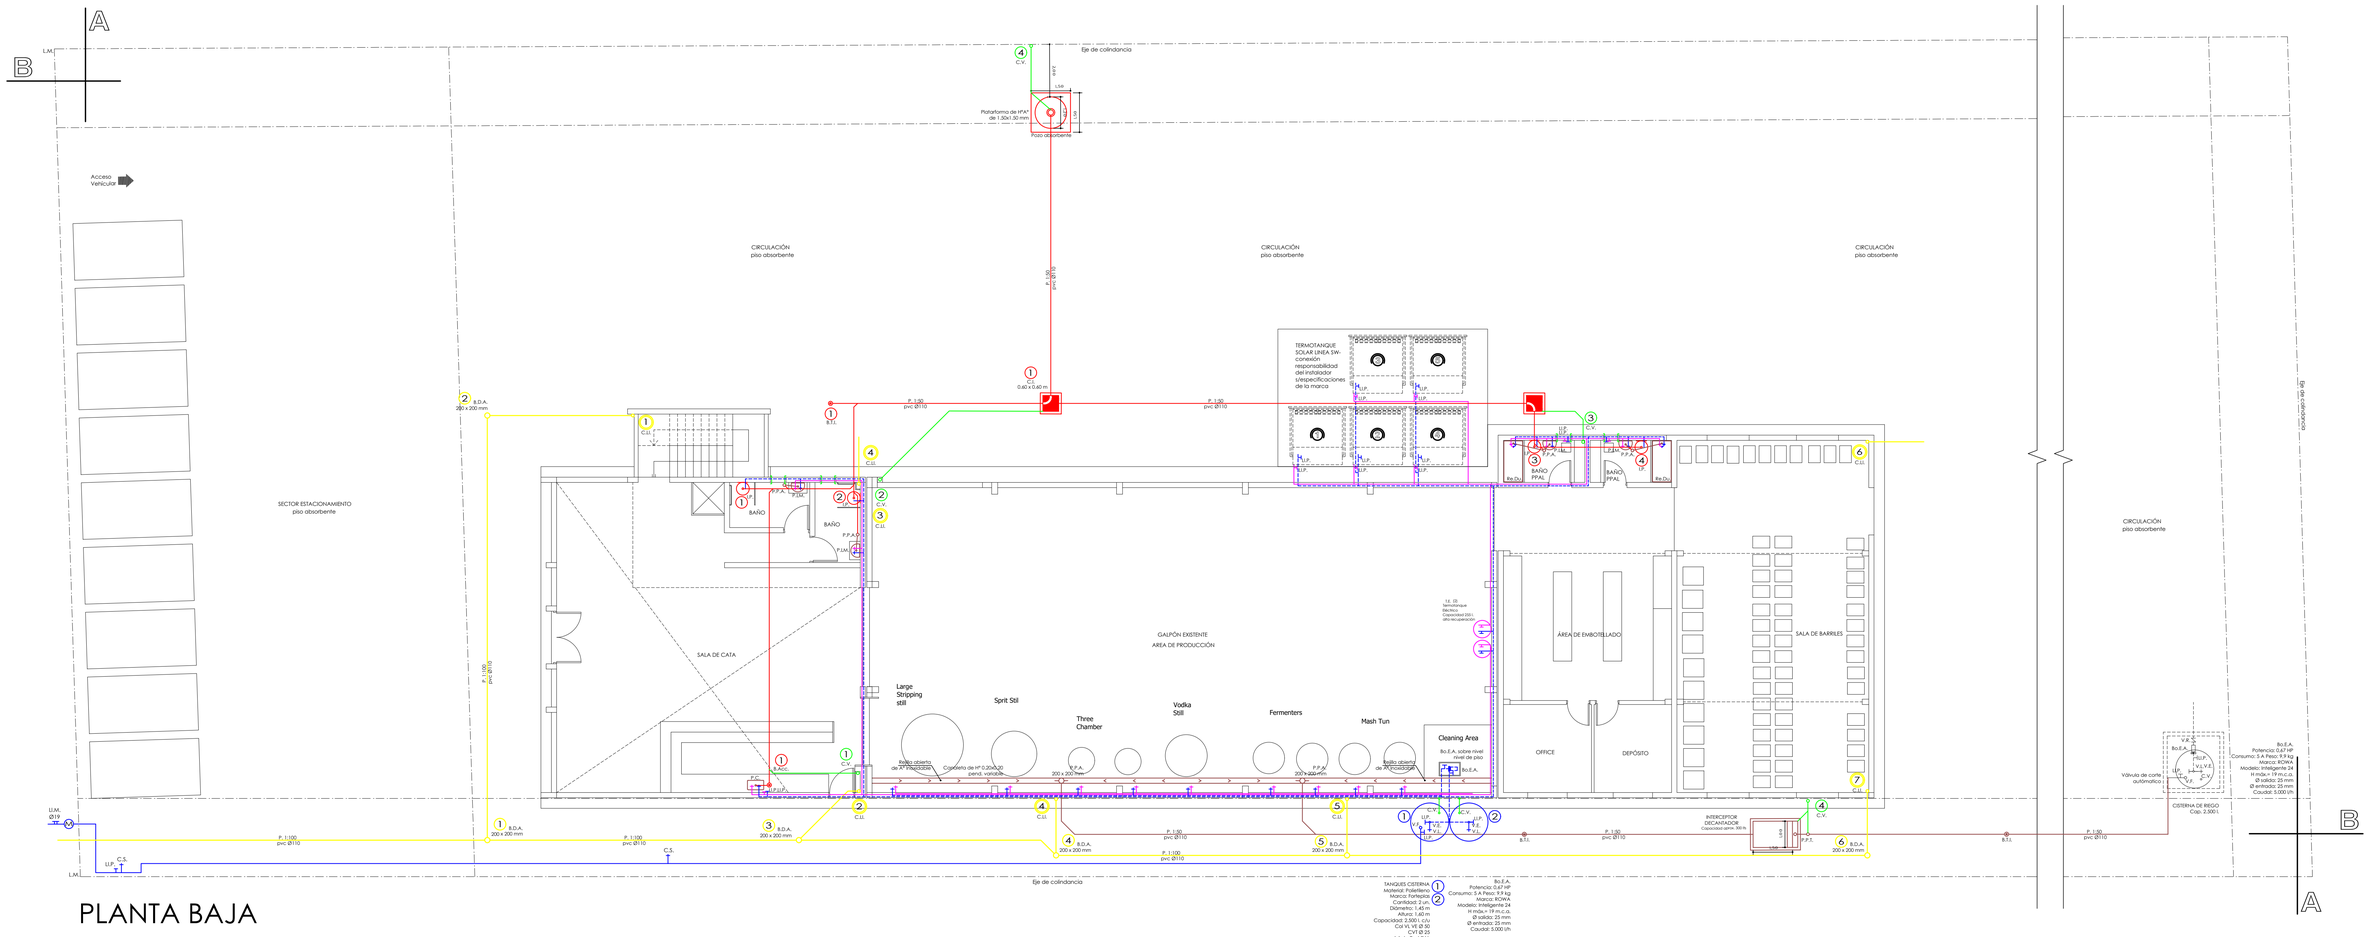
A
B
L.M.
Acceso Vehicular
SECTOR ESTACIONAMIENTO
piso absorbente
CIRCULACIÓN
piso absorbente
CIRCULACIÓN
piso absorbente
CIRCULACIÓN
piso absorbente
Eje de colindancia
4 C.V.
Plataforma de HºAº de 1.50x1.50 mm
Foso absorbente
1.50
1.50
0.50
P. 1.00 pvc Ø110
1 C.V. 0.60 x 0.60 m
TERMOTANQUE SOLAR LINEA SW- conexión responsabilidad del instalador s/especificaciones de la marca
H.L.P.
2 B.D.A. 200 x 200 mm
1 C.U.
V
1 B.T.I.
4 C.U.
P. 1.00 pvc Ø110
3 C.V.
BAÑO
P.P.A.
P.L.M.
2 C.V.
3 C.U.
SALA DE CATA
1 B.A.C.
P.C.
H.L.P.
1 C.V.
2 C.U.
GALPÓN EXISTENTE
AREA DE PRODUCCIÓN
Large Stripping still
Sprit Stil
Three Chamber
Vodka Still
Fermenters
Mash Tun
Cleaning Area
Bo.E.A. sobre nivel nivel de piso
Bo.E.A.
Rejilla abierta de Hº Fundición
Rejilla abierta de Hº Fundición
Cobertura de Hº 0.20x0.20 perió. varicóbe
P.P.A. 200 x 200 mm
P.P.A. 200 x 200 mm
1 C.V.
1 C.U.
1 E. (3) Termotanque Eléctrico Capacidad 200 l. alto recuperación
ÁREA DE EMBOTELLADO
SALA DE BARRILES
OFFICE
DEPÓSITO
7 C.U.
BAÑO PPAL
Re.Du.
P.P.A.
P.L.M.
4 C.V.
BAÑO PPAL
Re.Du.
P.P.A.
P.L.M.
4 C.V.
6 C.U.
P.P.A.
LP
Re.Du.
P.P.A.
P.L.M.
4 C.V.
INTERCEPTOR DESCARGADOR Capacidad aprox. 30 lts.
0.60
0.60
P.P.T.
6 B.D.A. 200 x 200 mm
B.T.I.
P. 1.00 pvc Ø110
P. 1.00 pvc Ø110
P. 1.00 pvc Ø110
P. 1.00 pvc Ø110
P. 1.00 pvc Ø110
P. 1.00 pvc Ø110
P. 1.00 pvc Ø110
P. 1.00 pvc Ø110
1 B.D.A. 200 x 200 mm
3 B.D.A. 200 x 200 mm
4 B.D.A. 200 x 200 mm
5 B.D.A. 200 x 200 mm
C.S.
U.M. Ø19
U.P.
C.S.
L.M.
Eje de colindancia
Eje de colindancia
1 C.V.
V.E.
V.L.
V.L.
V.E.
C.V.
V.L.
V.E.
C.V.
V.L.
V.E.
C.V